


4000

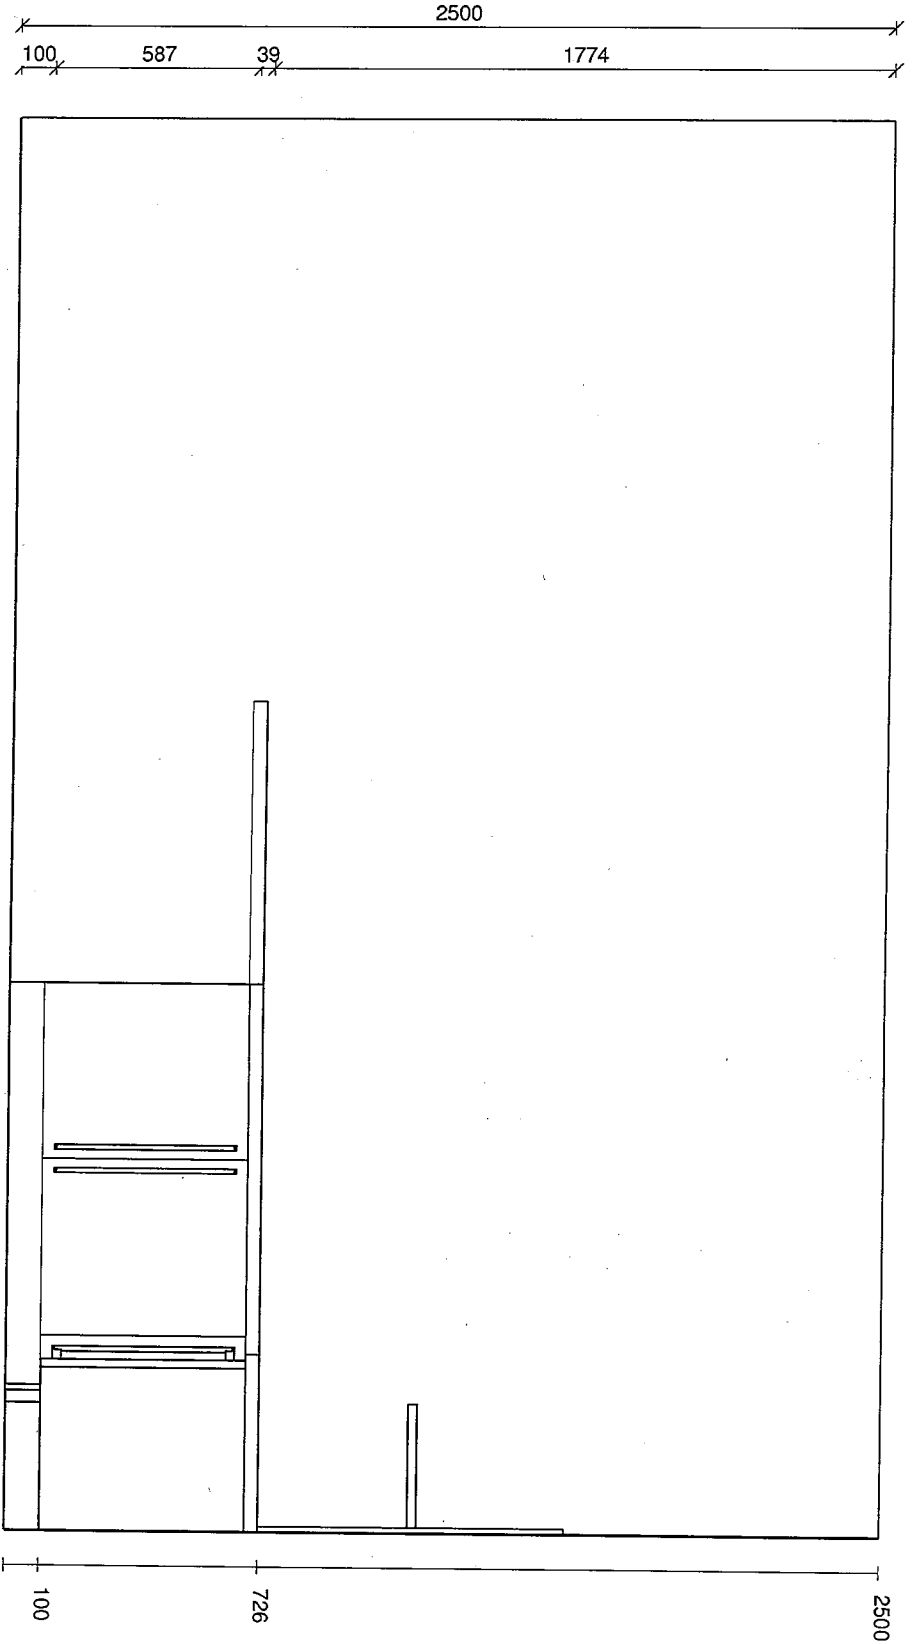

HÄCKER
 kitchen.germanMade.

Werkstrasse 3
 D-32289 Röhdinghausen
 Tel. 05746 / 940-0

SB: Frau Vanessa Bockrath

Teil: 7822

Uno -anthrazit-

C170 Uno -anthrazit-

GP: B - waagrecht/senkrecht

GB: 560 - Stangengriff edelstahl.

RiB
 FA,AA

Name : Koroline e.K. Küchen & Bäder
 Speicher l/nh. Tim Speicher

Maßstab
 1:20

Ort : Schwarzenbek
 KD-Nr : 31956

Kom.-Name: AUSSTELLUNG-ARBEITSPLATZ 2

Kom.-Nr: WERKSMONTAG

AB-NR.
 116922

DATUM

07.06.20

HÄCKER
 kitchen.germanMade